


WZMĘCZENIA NR 12 DO UCHWAŁY  
 NR XIII/189/07 RADY MIEJSKIEJ  
 W SEPOLNIE KRAJEŃSKIM  
 Z DNIA 25 PAŹDZIERNIKA 2007 ROKU

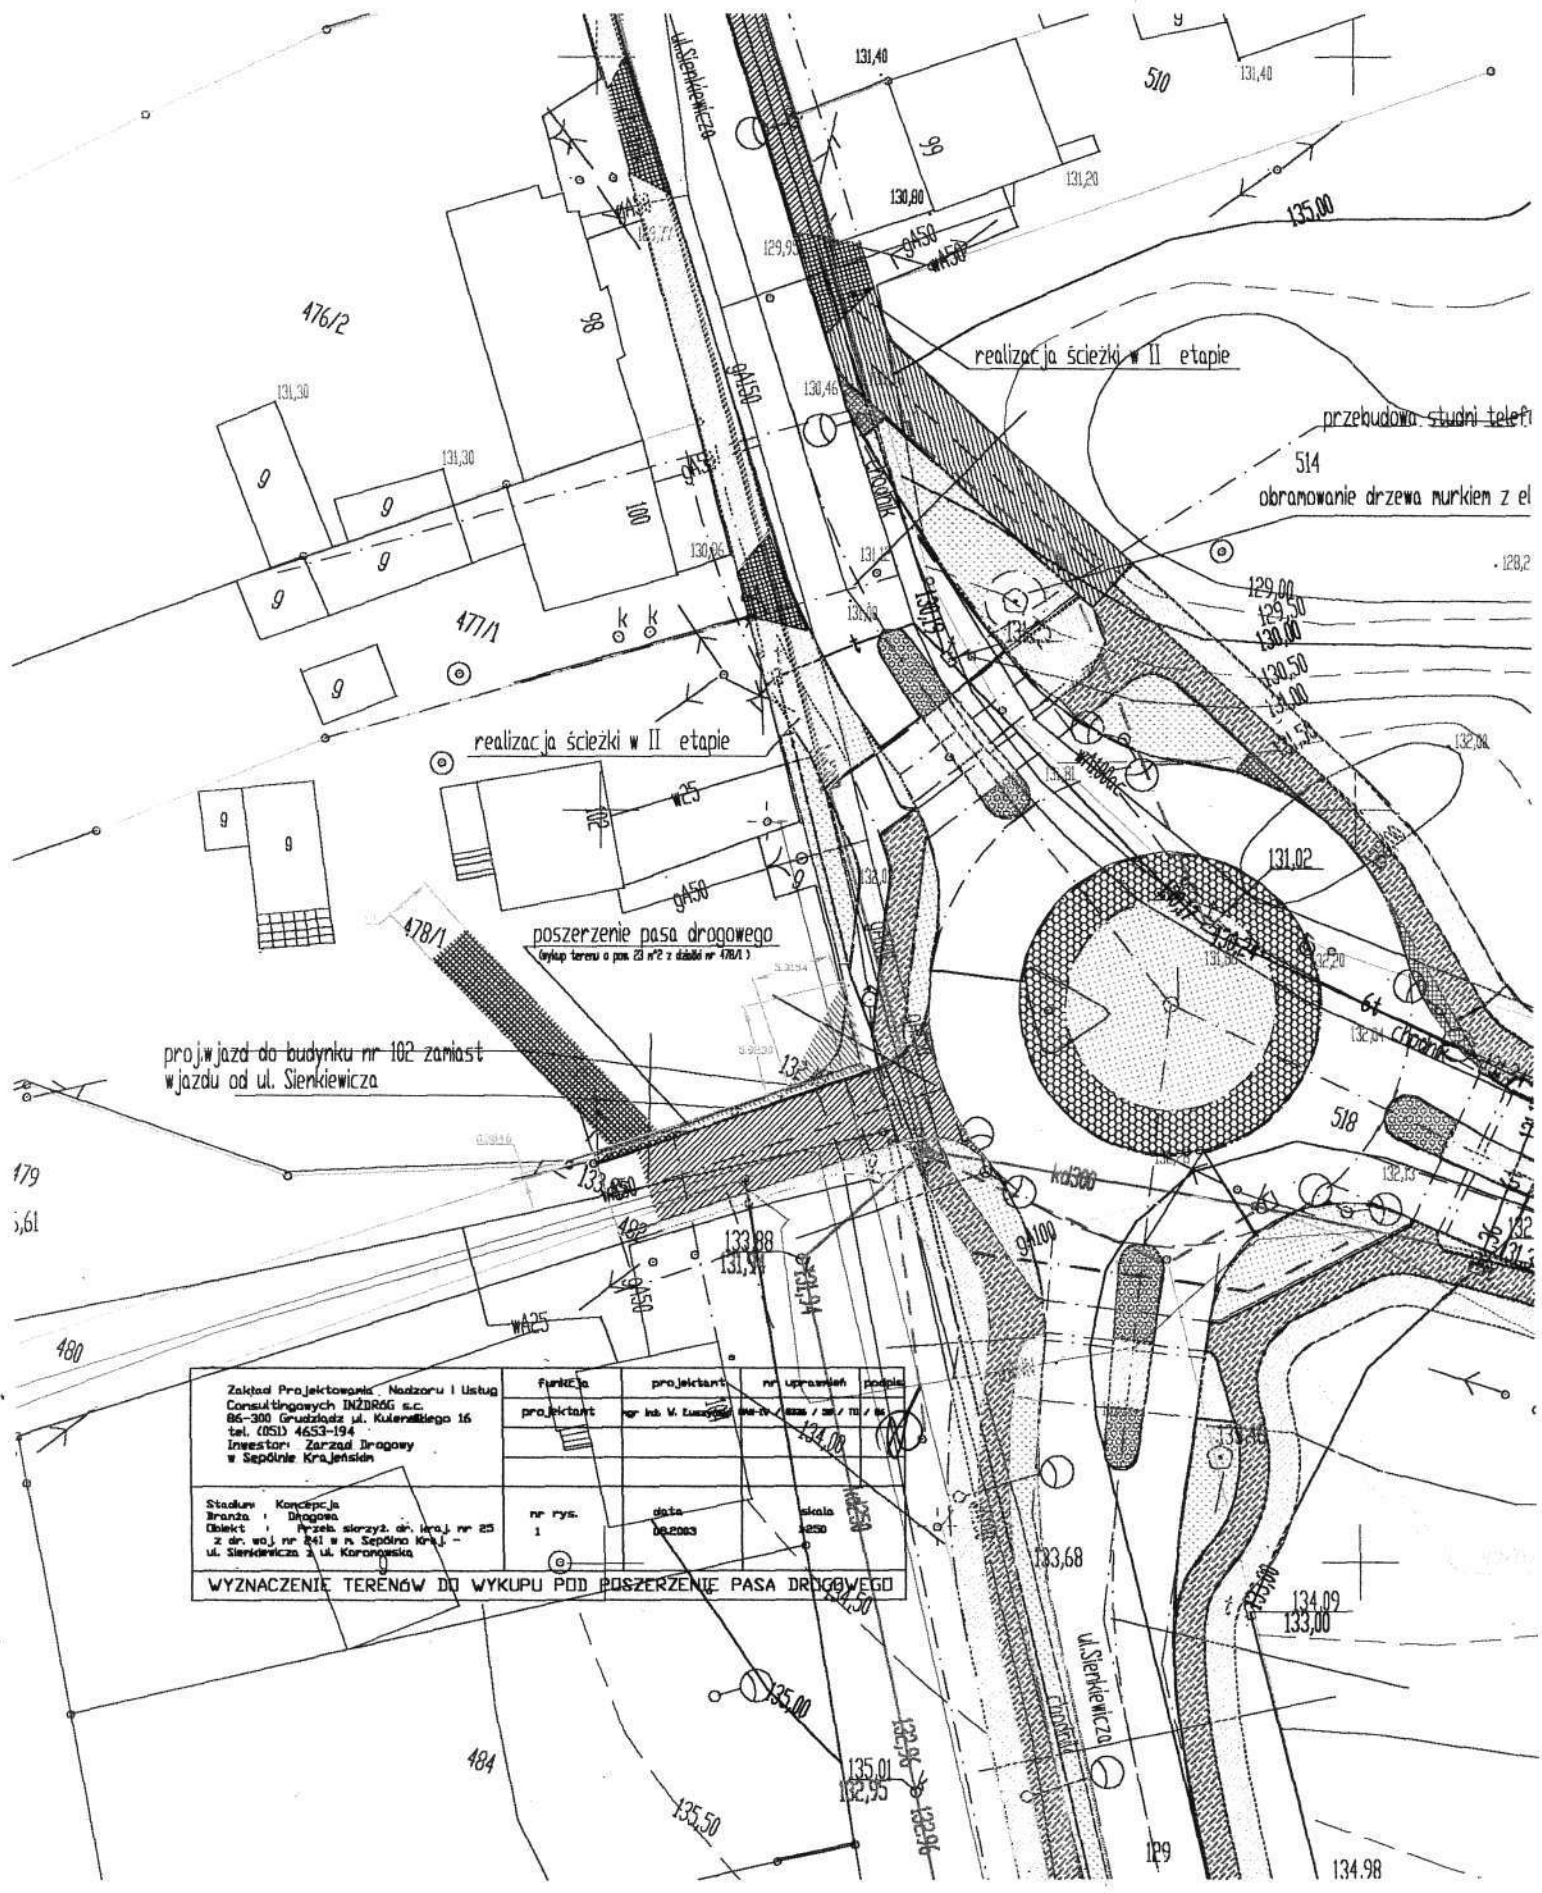

proj.wjazd do budynku nr 102 zamiast  
 wjazdu od ul. Sienkiewicza

realizacja ścieżki w II etapie

realizacja ścieżki w II etapie

przebudowa studni telefonicznej  
 514  
 obramowanie drzewa murkiem z el

poszerzenie pasa drogowego  
 (wykup terenu o pow. 23 m<sup>2</sup> z działki nr 478/1)

|  |            |                      |              |        |
|--|------------|----------------------|--------------|--------|
| Zakład Projektowania, Nadzoru i Usług<br>Consultingowych INZDRSG s.c.<br>86-300 Grudziądz ul. Kulenbąskiego 16<br>tel. (051) 4653-194<br>Inwestor: Zarząd Drógowy<br>w Sepólnie Krajeńskim | Funkcja    | projektant           | nr uprawnień | podpis |
|  | projektant | mgr inż. W. Łuszczak | 123456       |        |
| Stanisław Konieczka<br>Branża : Drogowo<br>Obiekt : Przebieg siorzyc, dr. kraj. nr 25<br>z dr. woj. nr 841 w m. Sepólnie Kraj.,<br>ul. Sienkiewicza & ul. Koronowska                       | nr rys.    | data                 | skala        |        |
|  | 1          | 08.2003              | 1:200        |        |
| <b>WYZNACZENIE TERENÓW DO WYKUPU POD POSZERZENIE PASA DROGOWEGO</b>  |            |                      |              |        |