

BIURO PROJEKTOWE FELCZAK & KOZŁOWSKI
ulica Malinowa 3, 89-400 Sępólno Krajeńskie
biuroprojektowefik@gmail.com tel.604196450, 730483047

ZAŁĄCZNIK DO WNIOSKU PB-2

**Doposażenie placu zabaw we wsi Lutówko, na dz. nr 159/1, obręb 0007 Lutówko,
gmina Sępólno Krajeńskie.**

KATEGORIA OBIEKTU:

Kategoria V- **obiekty sportu i rekreacji**

LOKALIZACJA:

Jednostka ewidencyjna – **Sępólno Krajeńskie 041302_5**

Obręb ewidencyjny – **Lutówko 0007**


Działka nr –**159/1**

INWESTOR:

Gmina Sępólno Krajeńskie

Ul. Tadeusza Kościuszki 11

89-400 Sępólno Krajeńskie

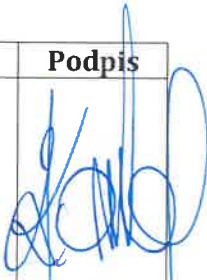ZESPÓŁ AUTORSKI			
Funkcja	Imię i nazwisko	Data	Podpis
Projektant	tech. Zofia Kozłowska Uprawnienia nr GP-KZ-7342/92/94, GP-KZ-7342/91/94 do projektowania w specjalności konstrukcyjno-budowlanej oraz instalacyjno-inżynierskiej instalacji sanitarnych	11 lipca 2025	
Asystent projektanta	mgr inż. Jagoda Felczak	11 lipca 2025	

UZUPEŁNIONO DNIA.....2025r.

EGZEMPLARZ 1/3

SPIS TREŚCI

1.0 Podstawa opracowania	3
2.0 Zakres opracowania	3
A. Opis techniczny placu zabaw	3
1.0 Nazwa zamierzenia budowlanego	3
2.0 Istniejący stan zagospodarowania terenu	3
3.0 Projektowany stan zagospodarowania terenu	3
4.0 Urządzenia techniczne	4
5.0 Nawierzchnia placu zabaw	4
6.0 Fundamenty elementów wyposażenia	4
7.0 Ochrona środowiska	4
8.0 Warunki ochrony p.poż.	5
9.0 Uwagi ogólne	5
B. OŚWIADCZENIE PROJEKTANTA	6
C. CZĘŚĆ GRAFICZNA	7
1. Projekt Zagospodarowania Terenu	8
2. Zestaw wieżowy	9
3. Huśtawka ważka	10
4. Bocianie gniazdo	11
D. UPRAWNIENIA	12
E. UZGODNIENIA	

1.0 Podstawa opracowania

1.1. Zlecenie inwestora

1.2. Obowiązujące normy i zarządzenia

2.0 Zakres opracowania

Na całość opracowania składają się:

- ◆Opis techniczny placu zabaw
- ◆Część graficzna

A. Opis techniczny placu zabaw

1.0 Nazwa zamierzenia budowlanego

Doposażenie placu zabaw we wsi Lutówko, na dz. nr 159/1, obręb 0007 Lutówko, gmina Sępólno Krajeńskie.

2.0 Istniejący stan zagospodarowania terenu

Działki o nr geodezyjnym 159/1 znajdują się w **obrzebie 0007 Lutówko, gm. Sępólno Krajeńskie**. Przedmiotowa działka jest obecnie **zagospodarowane. Znajduje się na niej istniejący plac zabaw.**

Plac jest ogrodzony ogrodzeniem panelowym o wysokości 1,6m. W ogrodzeniu znajduje się furtka wejściowa o szerokości 1,2m. Odległość placu zabaw od istniejącego miejsca gromadzenia odpadów stałych wynosi ponad 10m. Na istniejącym terenie brak miejsc postojowych.

Zgodnie z art. 5 ust. 1 pkt 4 oraz art. 30 ust. 2 ustawy z dnia 7 lipca 1994 r. – Prawo budowlane (Dz.U. z 2022 r. poz. 1225 z późn. zm.) w ramach projektowanego placu zabaw zapewniono niezbędne warunki dostępu do obiektu dla osób z niepełnosprawnościami.

- Dostępność realizowana jest poprzez dojścia bez progów i barier architektonicznych, umożliwiającego dojazd wózkiem inwalidzkim,
- nawierzchni bezpiecznej (ubity piasek, trawnik), umożliwiającej poruszanie się osób na wózkach,

Rozwiązania te zapewniają spełnienie wymagań dostępności w rozumieniu przepisów prawa budowlanego.

Wejście na plac zabaw z drogi dojazdowej z dz. nr 147/3, obręb 0007 Lutówko, gmina Sępólno Krajeńskie.

3.0 Projektowany stan zagospodarowania terenu

Przedmiotem inwestycji jest doposażenie ogólnodostępnego placu zabaw przeznaczonego dla dzieci w wieku 3–12 lat. Plac zabaw będzie stanowił zespół urządzeń rekreacyjnych posadowionych na nawierzchni bezpiecznej.

W skład projektowanych elementów wyposażenia placu wchodzi:

- zestaw wieżowy 1szt.
- huśtawka ważka 1 szt.
- bocianie gniazdo 1szt.

Projektowane elementy zostaną umieszczone w miejscach wyznaczonych na planie zagospodarowania terenu.

Powierzchnia placu zabaw wynosi 590 m². Nawierzchnia bezpieczna będzie wykonana z piasku.

Rozmieszczenie urządzeń wyposażenia placu zabaw zaprojektowano w taki sposób, by znajdowały się one od siebie oraz od innych elementów w bezpiecznej odległości. Wszystkie urządzenia zastosowane na placach zabaw dla dzieci powinny być wykonane zgodnie z wymogami normy PN-EN 1176 (Wyposażenie placów zabaw i wymagania bezpieczeństwa). Zagospodarowanie placu zabaw pozwoli dzieciom i młodzieży na przyjemne i bezpieczne spędzanie wolnego czasu na powietrzu. Wszystkie projektowane obiekty małej architektury winny bezwzględnie posiadać stosowne atesty bezpieczeństwa użytkowania.

Zgodnie z § 40 ust. 3 rozporządzenia Ministra Infrastruktury (warunki techniczne, jakim powinny odpowiadać budynki i ich usytuowanie – Dz.U. z 2022 r. poz. 1225 z późn. zm.), **co najmniej 50 % powierzchni placu zabaw dla dzieci zapewnia nasłonecznienie trwające nie mniej niż 2 godziny w dniach równonocy (ok. 21 marca i 23 września) w godzinach od 10:00 do 16:00.**

Projekt zakłada rozmieszczenie urządzeń zabawowych – zgodnie z orientacją i możliwymi przesłonami – w sposób zapewniający spełnienie powyższych wymogów nasłonecznienia.

4.0 Urządzenia techniczne

Wszystkie urządzenia oraz elementy wyposażenia projektowanego placu zabaw należy montować i posadowić zgodnie z wymaganiami norm PN-EN 1176-1:2009 oraz PN-EN 1176-7:2009, a także w oparciu o zatwierdzony projekt zagospodarowania terenu.

Zastosowane wyposażenie musi posiadać aktualne certyfikaty oraz atesty bezpieczeństwa potwierdzające zgodność z obowiązującymi normami oraz dopuszczenie do użytkowania przez dzieci.

Montaż urządzeń może być realizowany wyłącznie przez osoby lub podmioty przeszkolone przez producenta, zgodnie z dostarczoną dokumentacją techniczną, instrukcją montażu oraz wytycznymi wykonawczymi.

Zgodnie z wytycznymi inwestora, plac zabaw powinien zostać wyposażony w urządzenia odpowiadające przykładom zawartym w niniejszym opracowaniu lub w elementy równoważne – o parametrach technicznych, jakości wykonania i rozwiązaniach technologicznych nie gorszych od wskazanych.

Nazwy produktów podane w dokumentacji mają charakter przykładowy i służą określeniu standardu oraz funkcji planowanego wyposażenia. Po dokonaniu wyboru konkretnych urządzeń należy przeanalizować zgodność stref bezpieczeństwa z przyjętym układem projektowym oraz zastosować się do zaleceń producenta w zakresie montażu i eksploatacji.

5.0 Nawierzchnia placu zabaw

Na terenie działki 159/1 istnieje plac zabaw z nawierzchni bezpiecznej (ubity piasek, trawnik). Nie projektuje się nowej nawierzchni.

6.0 Fundamenty elementów wyposażenia

Elementy placu zabaw należy zakotwić w gruncie za pomocą fundamentów betonowych. Słupy wieży i huśtawki osadza się w otworach o średnicy 25–30 cm i głębokości 50–90 cm, w zależności od wysokości i rodzaju konstrukcji. Fundament wykonuje się z betonu klasy C25/30, zbrojonego prętami stalowymi Ø12 mm w układzie pionowym i poziomym. Konstrukcję należy sprawdzić pod względem pionu i stabilności po stwardnieniu betonu. Nierówności terenu po pracach ziemnych wyrównać ziemią z wykopu lub piaskiem.

7.0 Ochrona środowiska

Lokalizacja omawianej inwestycji, poprzez zastosowaną technologię, rozwiązania techniczne i zabezpieczenia nie spowoduje zagrożenia dla środowiska. Inwestycja nie wpływa ujemnie na walory przyrodnicze terenu oraz na dobra kultury i klimat. Inwestycja nie wymaga wycinki drzew ani krzewów. Rodzaj i charakter inwestycji nie powoduje także uciążliwości spowodowanej hałasem, ani zanieczyszczeniem powietrza, wody i gleby.

8.0 Warunki ochrony p.poż.

Plac zabaw, jako obiekt niezadaszony i niebędący obiektem budowlanym w rozumieniu przepisów przeciwpożarowych, nie wymaga bezpośredniego wyposażenia w stałe urządzenia przeciwpożarowe ani zapewnienia dojazdu dla pojazdów jednostek ochrony przeciwpożarowej.

W ramach zapewnienia podstawowych warunków bezpieczeństwa pożarowego należy jednak spełnić następujące wymagania:

Konstrukcje urządzeń zabawowych powinny być wykonane z materiałów trudno zapalnych lub zabezpieczonych środkami ogniochronnymi, zgodnie z deklaracjami producentów.

Zabrania się lokalizacji placu zabaw w bezpośrednim sąsiedztwie obiektów o wysokim zagrożeniu pożarowym (np. składy materiałów łatwopalnych, stacje paliw).

Należy zapewnić możliwość dojazdu służb ratowniczych w bezpośrednie sąsiedztwo placu zabaw (zgodnie z §12 rozporządzenia Ministra Infrastruktury z dnia 12 kwietnia 2002 r. – Dz.U. 2015 poz. 1422, z późn. zm.).

Plac zabaw nie jest przeznaczony do prowadzenia działań z użyciem ognia otwartego ani organizowania ognisk i grilli. W jego obrębie obowiązuje całkowity zakaz palenia tytoniu.

9.0 Uwagi ogólne

- Wszystkie prace budowlane przy wykonaniu obiektu należy wykonać zgodnie z niniejszym projektem, normami i normatywami PN, wiedzą techniczną, pod właściwym kierownictwem osoby uprawnionej oraz z zachowaniem zasad BHP.

- Wszystkie roboty należy wykonać zgodnie z Warunkami Technicznymi Wykonania i Odbioru Robót Budowlanych

- Wszystkie zastosowane materiały i urządzenia winny mieć obowiązujące atesty, świadectwa i dopuszczenia w zakresie wymagań p.poż., sanitarno – higienicznych oraz BHP.

- W przypadku stwierdzenia warunków odmiennych niż założone w dokumentacji należy zawiadomić projektanta.

- Nie dopuszcza się wprowadzania zmian do projektu bez zgody autorów. Wszystkie zmiany muszą otrzymać pisemną zgodę.

- Roboty budowlane powinny być wykonane przez osoby wykwalifikowane.

- W przypadku natrafienia w trakcie prac ziemnych na obiekt posiadający cechy zabytku wymagane jest wstrzymanie wszelkich robót mogących uszkodzić lub zniszczyć odkryty przedmiot, zabezpieczyć przy użyciu dostępnych środków przedmiot i miejsce jego odkrycia oraz niezwłocznie zawiadomić o tym właściwego Wojewódzkiego Konserwatora Zabytków, a jeśli nie jest to możliwe Burmistrza.

B. OŚWIADCZENIE PROJEKTANTA

Oświadczam, że projekt budowlany dla **doposażenia placu zabaw we wsi Lutówko, na dz. nr 159/1, obręb 0007 Lutówko, gmina Sępólno Krajeńskie** został sporządzony zgodnie z obowiązującymi przepisami oraz zasadami wiedzy technicznej. Prawo budowlane **(Dz.U. z 2025r. poz. 418)**.

ZESPÓŁ AUTORSKI			
Funkcja	Imię i nazwisko	Data	Podpis
Projektant	tech. Zofia Kozłowska Uprawnienia nr GP-KZ-7342/92/94, GP-KZ-7342/91/94 do projektowania w specjalności konstrukcyjno-budowlanej oraz instalacyjno-inżynierskiej instalacji sanitarnych	11 lipca 2025	


C. CZĘŚĆ GRAFICZNA



USŁUGI GEODEZYJNE
Jarosław Fabia
NIP 555-116-65-03
ul. Kościuszki 15, 89-400 Sępólno Kraj.
tel. (052) 388 25 23, kom. 0606 277 846
tel. dom (052) 388 51 49

MAPA DO CELÓW PROJEKTOWYCH
Oznaczenie kancelaryjne zgłoszenia pracy geodezyjnej: 6640.424.2025

Zastrzega się, że opracowana mapa może nie zawierać pełnej informacji o przebiegu urządzeń podziemnych, których z powodu braku danych instytucji branżowych oraz stosowanych metod pomiaru ujawnienie nie jest możliwe.

Wykonanie niniejszej mapy nie było poprzedzone ustaleniami dotyczącymi ewentualnych służebności gruntowych obciążających grunty położone w granicach projektowanej inwestycji budowlanej

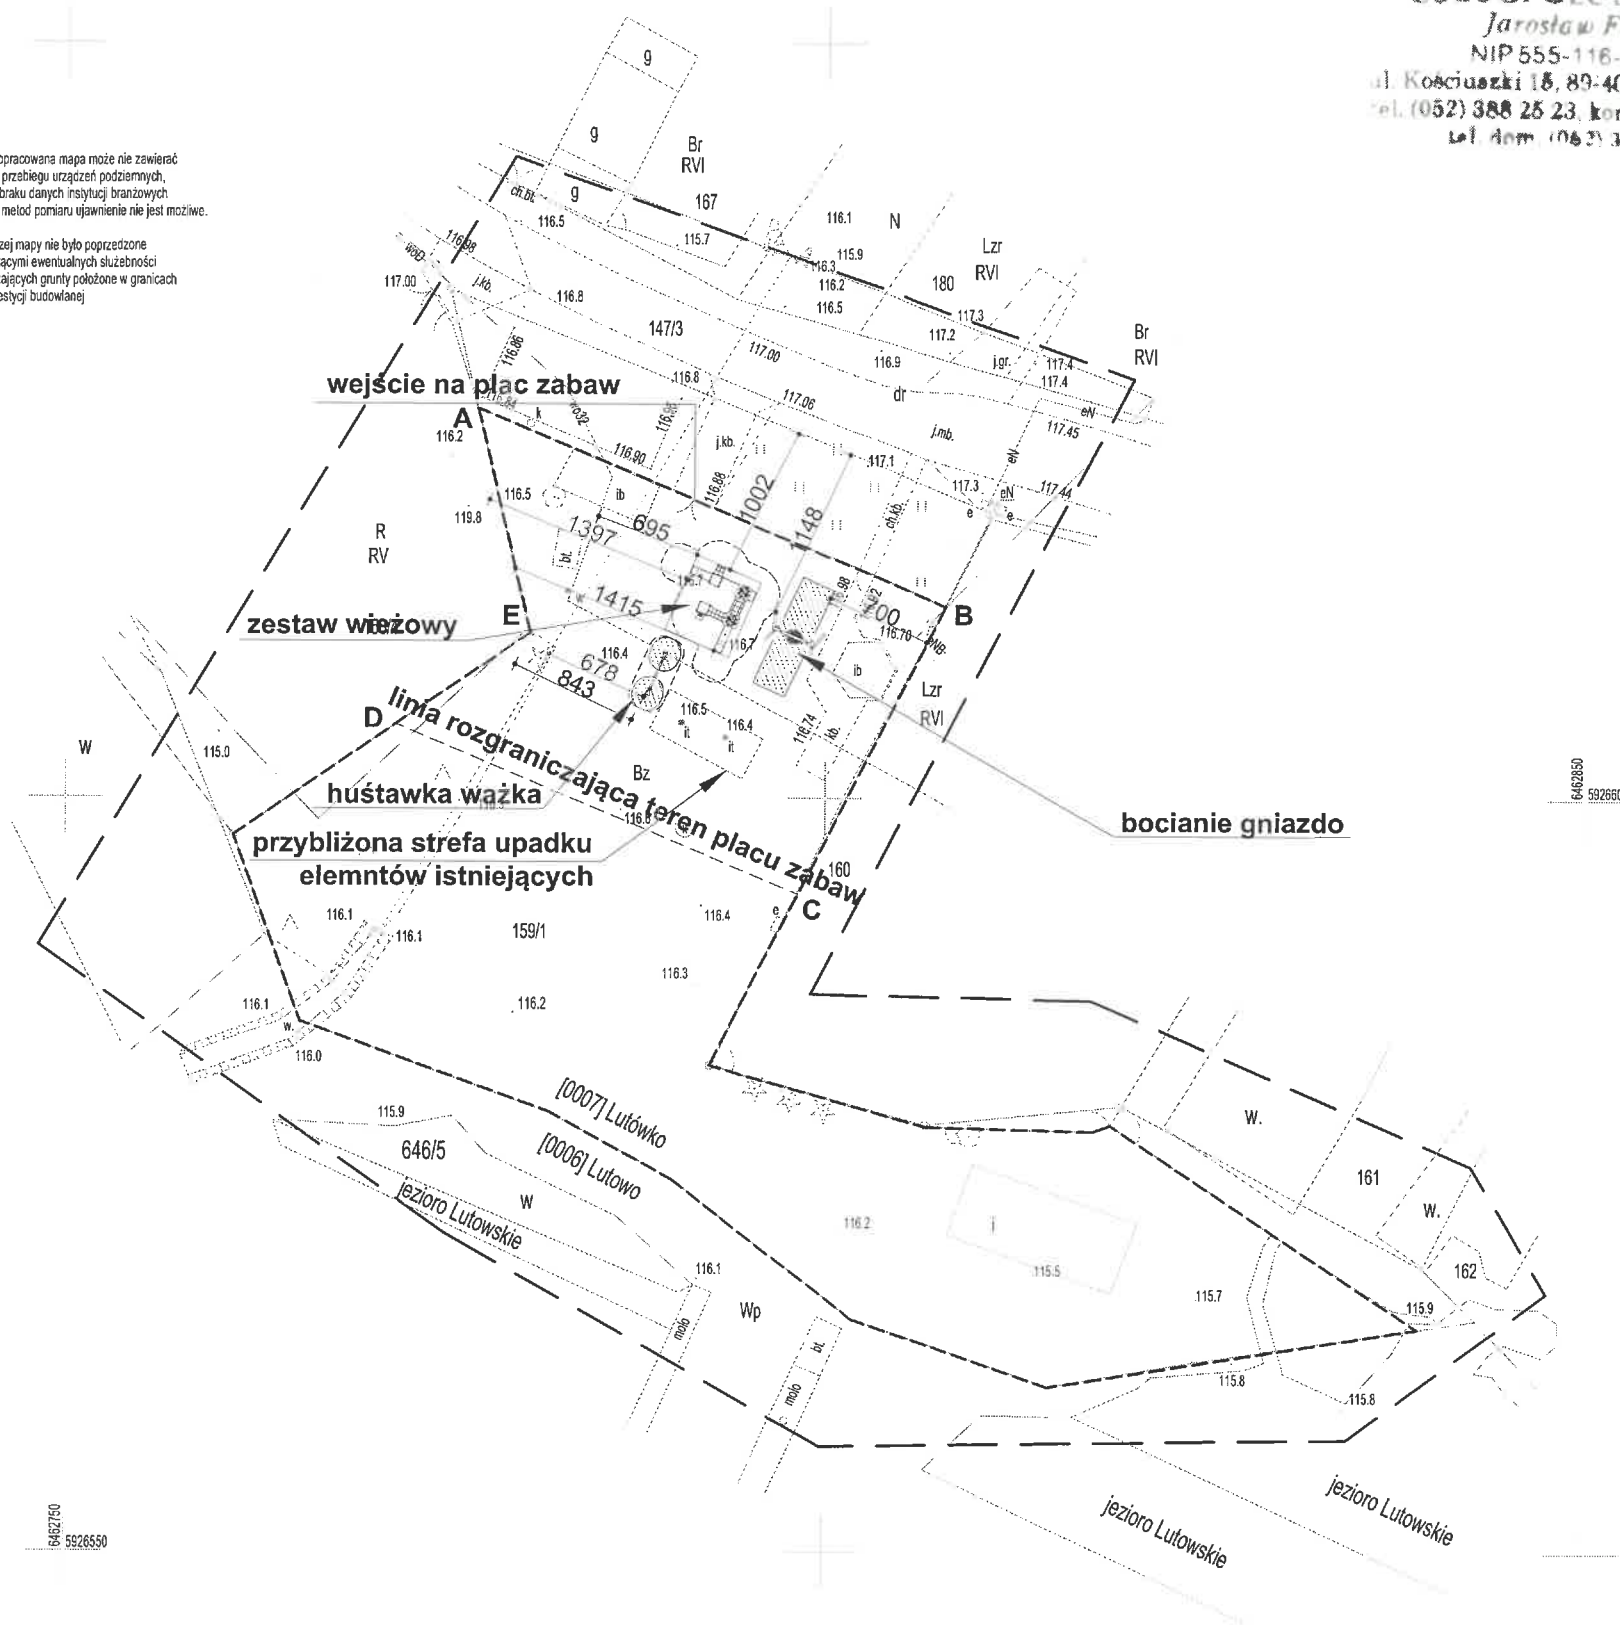

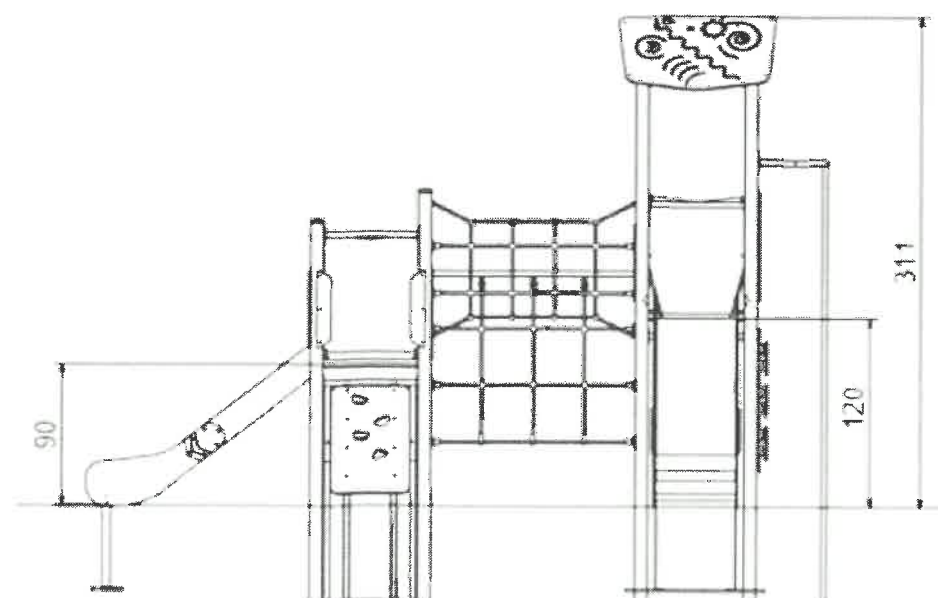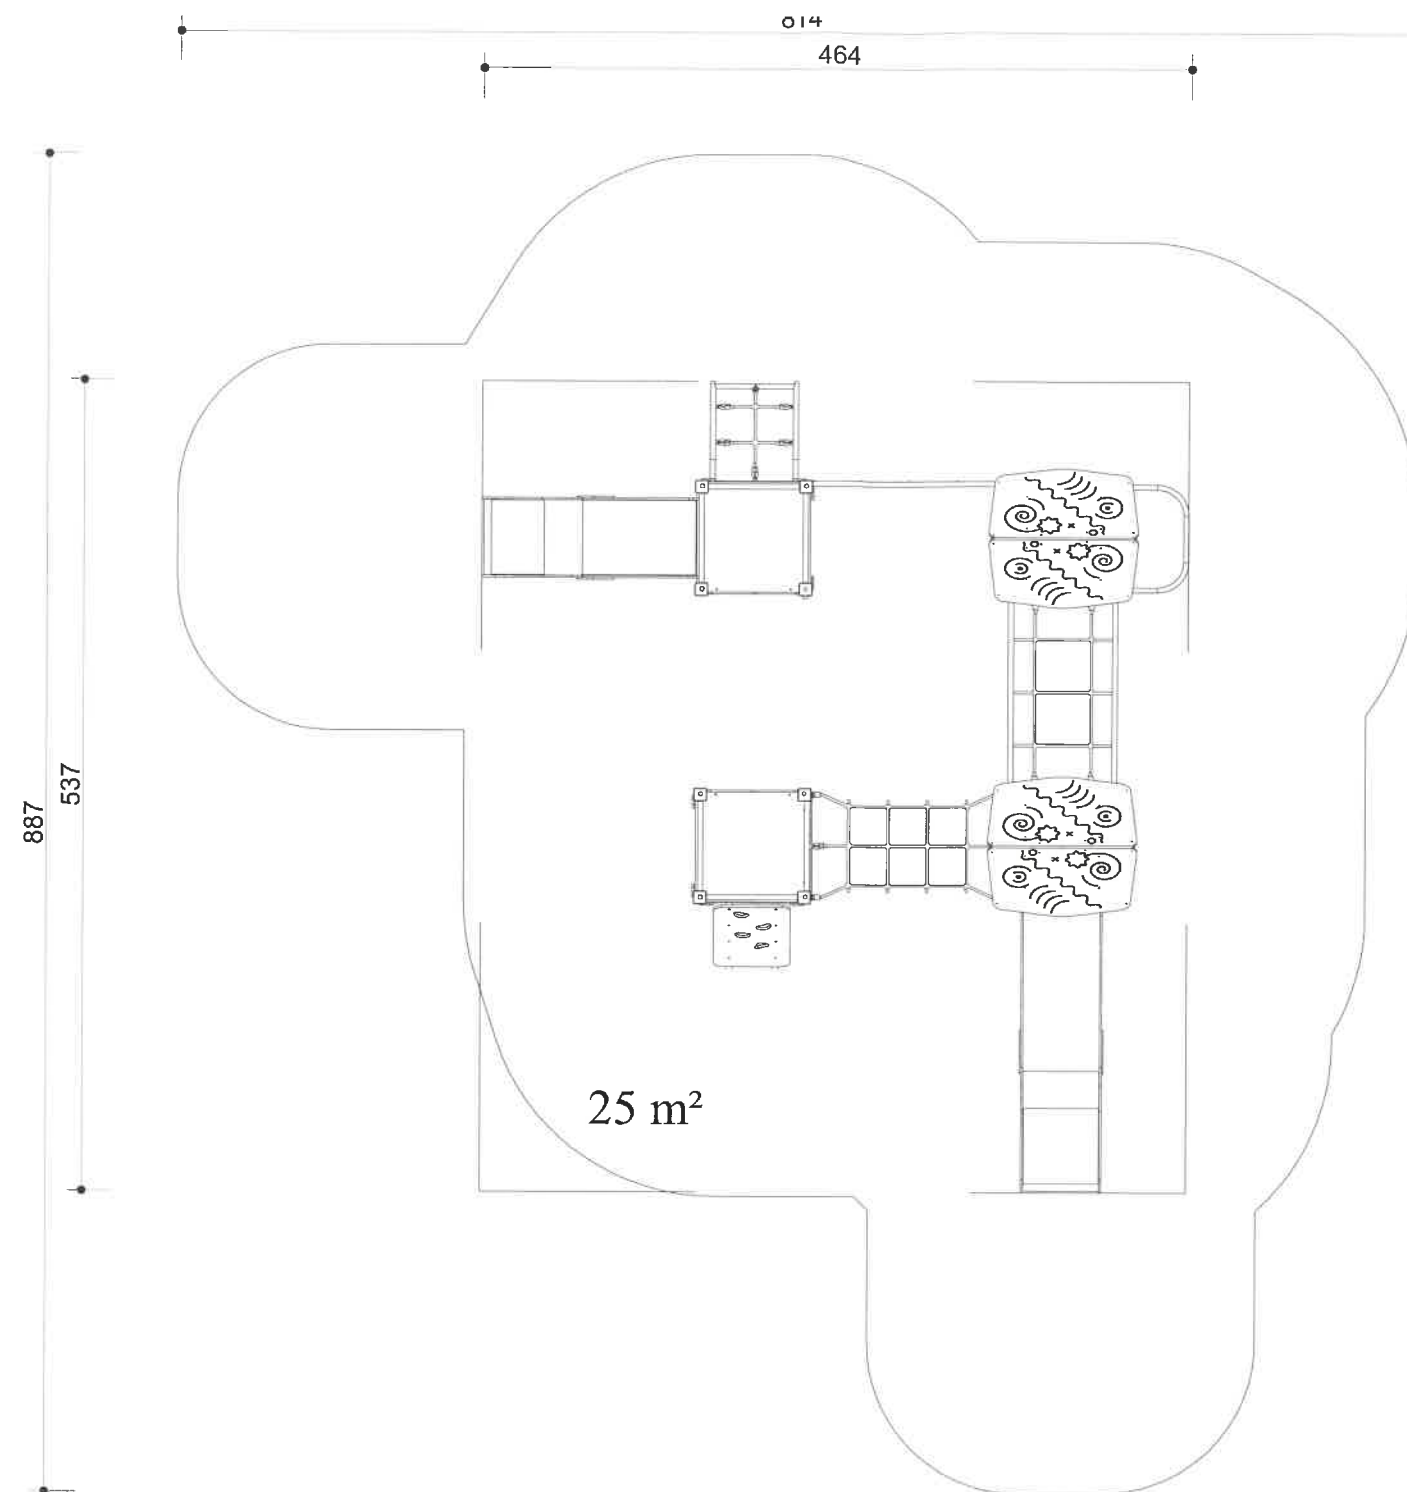

Instrukcja użytkowania urządzeń zabawowych

Zamontowane urządzenia służą zabawie i wypoczynkowi.

Korzystanie z urządzeń przez dzieci powinno się odbywać pod nadzorem osoby dorosłej.


Z urządzeń należy korzystać zgodnie z ich funkcją i przeznaczeniem.

W szczególności:

- na urządzenia wolno wchodzić wyłącznie poprzez elementy do tego przeznaczone (schodki, drabinki, ścianki);
- zabrania się poruszania się po urządzeniach niezgodnie z czytelną intencją producenta i wbrew logice zabawy;
- zabrania się chodzenia po elementach do tego nieprzeznaczonych takich jak daszki, barierki itp.;
- zabrania się wykonywania niebezpiecznych ewolucji, zeskakiwania z urządzeń oraz przeszkadzania w zabawie innym użytkownikom;
- zabrania się przeciążania urządzeń;
- zabrania się niszczenia urządzeń przez stosowanie nadmiernej siły lub niedozwolonych narzędzi, co może doprowadzić do naruszenia ich konstrukcji, powierzchni lub mechanizmu;
- zabrania się pokrywania powierzchni zabawek jakąkolwiek substancją malującą, klejącą lub inną zmieniającą właściwości tej powierzchni;
- zabrania się korzystania z urządzeń, gdy są mokre lub pokryte śniegiem;
- nie należy wchodzić na urządzenia mając przy sobie jakiekolwiek niezabezpieczone przedmioty, które mogą podczas zabawy stwarzać niebezpieczne sytuacje i zranić ich posiadacza lub innych uczestników zabawy (np. klucze, łańcuszki, pierścionki, luźno zwisające szaliki, którymi można zahaczyć o elementy urządzeń);
- zabrania się jedzenia, picia i żucia gumy podczas zabawy na urządzeniach;
- na ściankach wspinaczkowych zamontowane są specjalne uchwyty wspinaczkowe, z których bezwzględnie należy korzystać przy wspinaniu; zabronione jest stosowanie dodatkowego sprzętu wspinaczkowego (np. raki, czekany, haki); zaleca się wspinanie w strojach nie krępujących ruchu oraz obuwiu sportowym na gładkiej podeszwie (z wyłączeniem kolców, korków itp.);
- należy zachować rozwagę przy podchodzeniu do urządzeń ruchomych (m. in. wahadłowych, kołyszących, obrotowych), dolnych biegów zjeżdżalni, ścianek wspinaczkowych itp., z których korzystają inne dzieci;
- należy dbać o czystość urządzeń oraz terenu wokół nich, w szczególności nie zanieczyszczać piasku i nie rozsypywać go poza piaskownicę.

Urządzenia muszą posiadać certyfikat zgodnie z ISO 9001. Oznacza to, że organ zewnętrzny stwierdził, iż produkcja sprzętu zabawowego jest zarządzana w sposób dokładny i stabilny. System jakości musi zawsze spełniać wymogi określone w normie ISO 9001.

Urządzenia muszą posiadać certyfikat ISO 14001.

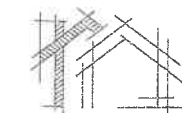

BIURO PROJEKTOWE FELCZAK & KOZŁOWSKI
ul. Malinowa 3, 89-400 Sępólno Krajeńskie
biuroprojektowefik@gmail.com, tel. 730483047



Data wykonania	11.07.2025	Branża	budowlana
Obiekt	Doposażenie placu zabaw we wsi Lutówko gmina Sępólno Krajeńskie		Nr str. 9
Treść Opracowania	Zestaw wieżowy		Nr rys. 2
Inwestor	Gmina Sępólno Krajeńskie ul. Tadeusza Kościuszki 11; 89-400 Sępólno Kraj.		Skala
Lokalizacja	obręb 0007 Lutówko, dz. nr 159/1, gm. Sępólno Krajeńskie		1:50
Projektant	Zofia Kozłowska GP-KZ-7342/91/94 GP-KZ-7342/92/94		
Opracował	mgr inż. Jagoda Felczak		

Instrukcja użytkowania urządzeń zabawowych

Zamontowane urządzenia służą zabawie i wypoczynkowi.
Korzystanie z urządzeń przez dzieci powinno się odbywać pod nadzorem osoby dorosłej.
Z urządzeń należy korzystać zgodnie z ich funkcją i przeznaczeniem.
W szczególności:


- na urządzenia wolno wchodzić wyłącznie poprzez elementy do tego przeznaczone (schodki, drabinki, ścianki);
- zabrania się poruszania się po urządzeniach niezgodnie z czytelną intencją producenta i wbrew logice zabawy;
- zabrania się chodzenia po elementach do tego nieprzeznaczonych takich jak daszki, barierki itp.;
- zabrania się wykonywania niebezpiecznych ewolucji, zeskakiwania z urządzeń oraz przeszkadzania w zabawie innym użytkownikom;
- zabrania się przeciążania urządzeń;
- zabrania się niszczenia urządzeń przez stosowanie nadmiernej siły lub niedozwolonych narzędzi, co może doprowadzić do naruszenia ich konstrukcji, powierzchni lub mechanizmu;
- zabrania się pokrywania powierzchni zabawek jakąkolwiek substancją malującą, klejącą lub inną zmieniającą właściwości tej powierzchni;
- zabrania się korzystania z urządzeń, gdy są mokre lub pokryte śniegiem;
- nie należy wchodzić na urządzenia mając przy sobie jakiekolwiek niezabezpieczone przedmioty, które mogą podczas zabawy stwarzać niebezpieczne sytuacje i zranić ich posiadacza lub innych uczestników zabawy (np. klucze, łańcuszki, pierścionki, luźno zwisające szaliki, którymi można zahaczyć o elementy urządzeń);
- zabrania się jedzenia, picia i żucia gumy podczas zabawy na urządzeniach;
- na ściankach wspinaczkowych zamontowane są specjalne uchwyty wspinaczkowe, z których bezwzględnie należy korzystać przy wspinaniu; zabronione jest stosowanie dodatkowego sprzętu wspinaczkowego (np. raki, czekany, haki); zaleca się wspinanie w strojach nie krępujących ruchu oraz obuwiu sportowym na gładkiej podeszwie (z wyłączeniem kolców, korków itp.);
- należy zachować rozwagę przy podchodzeniu do urządzeń ruchomych (m. in. wahadłowych, kołyszących, obrotowych), dolnych biegów zjeżdżalni, ścianek wspinaczkowych itp., z których korzystają inne dzieci;
- należy dbać o czystość urządzeń oraz terenu wokół nich, w szczególności nie zanieczyszczać piasku i nie rozsypywać go poza piaskownicę.

Urządzenia muszą posiadać certyfikat zgodnie z ISO 9001. Oznacza to, że organ zewnętrzny stwierdził, iż produkcja sprzętu zabawowego jest zarządzana w sposób dokładny i stabilny. System jakości musi zawsze spełniać wymogi określone w normie ISO 9001. Urządzenia muszą posiadać certyfikat ISO 14001.

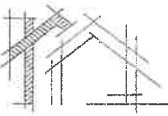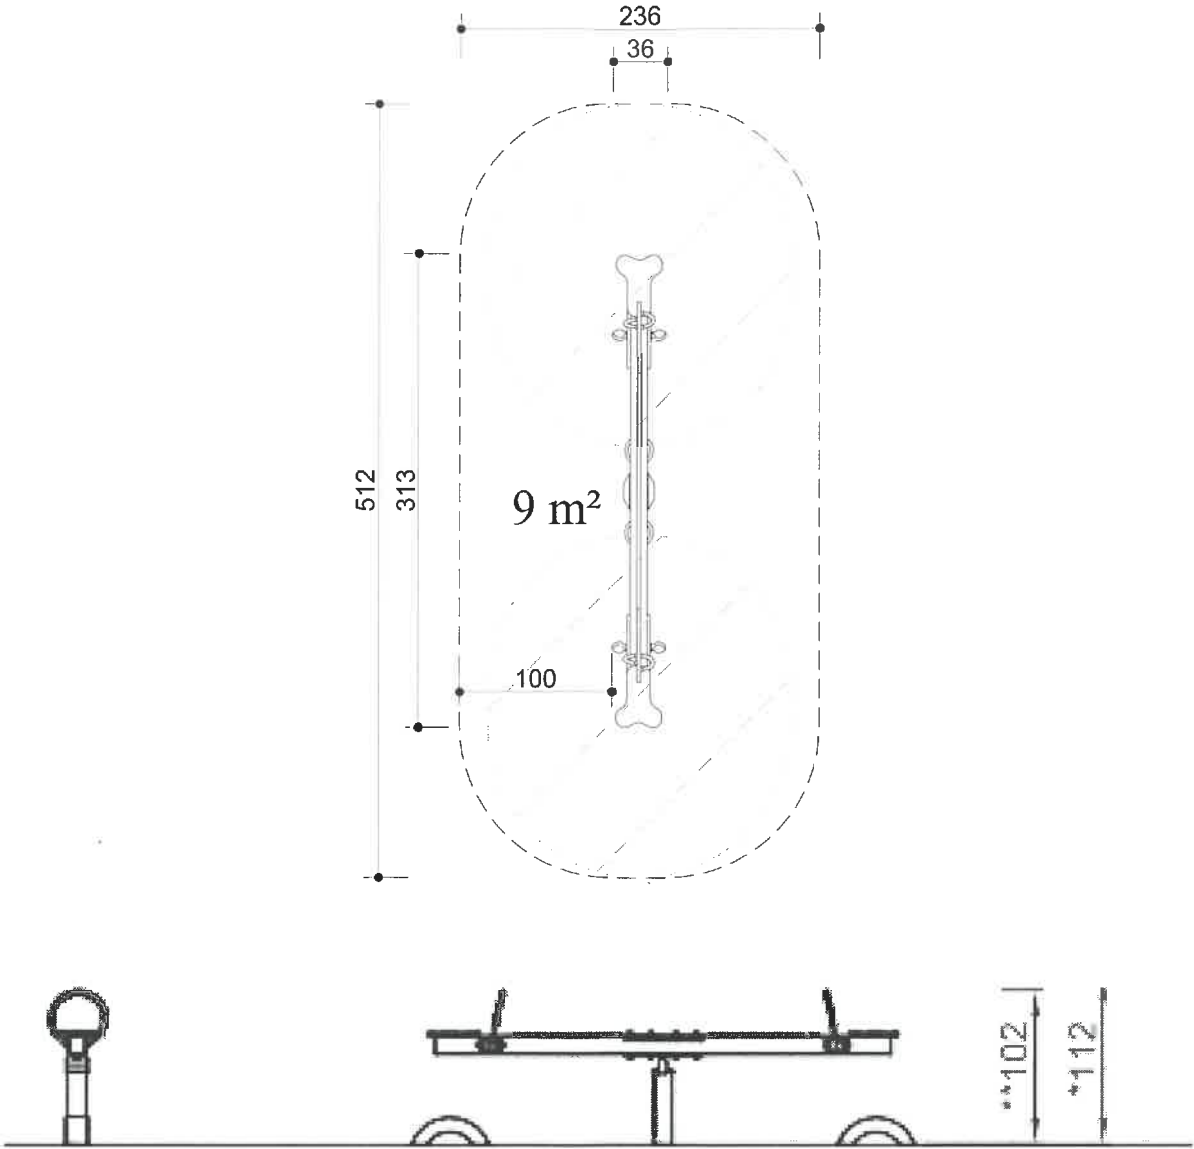


BIURO PROJEKTOWE FELCZAK & KOZŁOWSKI
ul. Malinowa 3, 89-400 Sępólno Krajeńskie
biuroprojektowefik@gmail.com, tel. 730483047

Data wykonania 11.07.2025		Branża budowlana	
Obiekt	Doposażenie placu zabaw we wsi Lutówko		Nr str.
	gmina Sępólno Krajeńskie		10
Treść Opracowania	Huśtawka ważka		Nr rys.
			3
Inwestor	Gmina Sępólno Krajeńskie ul. Tadeusza Kościuszki 11; 89-400 Sępólno Krajeńskie		Skala
Lokalizacja	obręb 0007 Lutówko, dz. nr 159/1, gm. Sępólno Krajeńskie		1:50
Projektant	Zofia Kozłowska GP-KZ-7342/91/94 GP-KZ-7342/92/94		
Opracował	mgr inż. Jagoda Felczak		

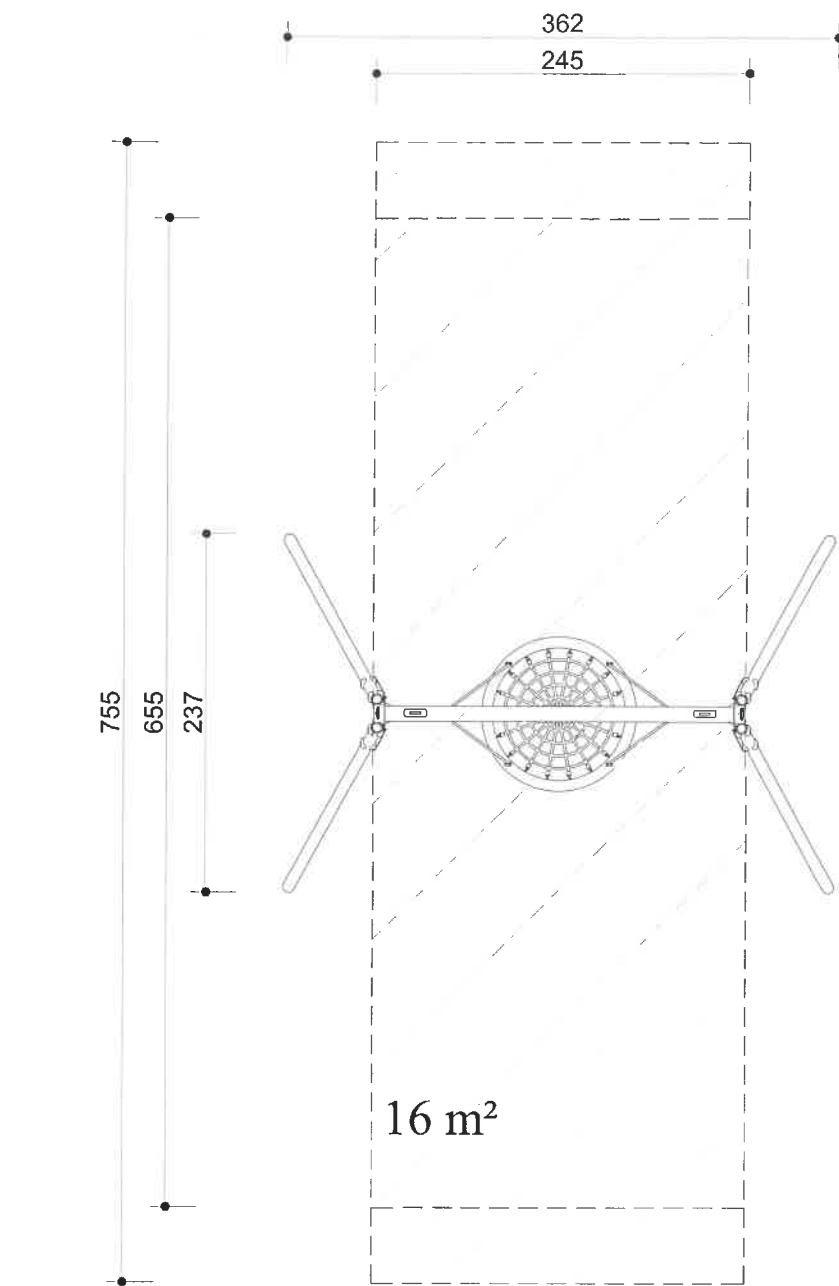



Zakotwienie huśtawki

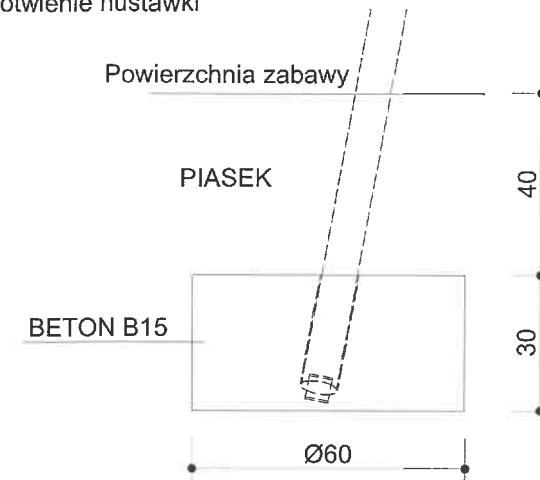

Instrukcja użytkowania urządzeń zabawowych
Zamontowane urządzenia służą zabawie i wypoczynkowi.
Korzystanie z urządzeń przez dzieci powinno się odbywać pod nadzorem osoby dorosłej.
Z urządzeń należy korzystać zgodnie z ich funkcją i przeznaczeniem.
W szczególności:

- na urządzenia wolno wchodzić wyłącznie poprzez elementy do tego przeznaczone (schodki, drabinki, ścianki);
- zabrania się poruszania się po urządzeniach niezgodnie z czytelną intencją producenta i wbrew logice zabawy;
- zabrania się chodzenia po elementach do tego nieprzeznaczonych takich jak daszki, barierki itp.;
- zabrania się wykonywania niebezpiecznych ewolucji, zeskakiwania z urządzeń oraz przeszkadzania w zabawie innym użytkownikom;
- zabrania się przeciążania urządzeń;
- zabrania się niszczenia urządzeń przez stosowanie nadmiernej siły lub niedozwolonych narzędzi, co może doprowadzić do naruszenia ich konstrukcji, powierzchni lub mechanizmu;
- zabrania się pokrywania powierzchni zabawek jakąkolwiek substancją malującą, klejącą lub inną zmieniającą właściwości tej powierzchni;
- zabrania się korzystania z urządzeń, gdy są mokre lub pokryte śniegiem;
- nie należy wchodzić na urządzenia mając przy sobie jakiekolwiek niezabezpieczone przedmioty, które mogą podczas zabawy stwarzać niebezpieczne sytuacje i zranic ich posiadacza lub innych uczestników zabawy (np. klucze, łańcuszki, pierścionki, luźno zwisające szaliki, którymi można zahaczyć o elementy urządzeń);
- zabrania się jedzenia, picia i żucia gumy podczas zabawy na urządzeniach;
- na ściankach wspinaczkowych zamontowane są specjalne uchwyty wspinaczkowe, z których bezwzględnie należy korzystać przy wspinaniu; zabronione jest stosowanie dodatkowego sprzętu wspinaczkowego (np. raki, czekany, haki); zaleca się wspinanie w strojach nie krępujących ruchu oraz obuwiu sportowym na gładkiej podeszwie (z wyłączeniem kołców, korków itp.);
- należy zachować rozwagę przy podchodzeniu do urządzeń ruchomych (m. in. wahadłowych, kołyszących, obrotowych), dolnych biegów zjeżdżalni, ścianek wspinaczkowych itp., z których korzystają inne dzieci;
- należy dbać o czystość urządzeń oraz terenu wokół nich, w szczególności nie zanieczyszczać piasku i nie rozsypywać go poza piaskownicę.

Urządzenia muszą posiadać certyfikat zgodnie z ISO 9001. Oznacza to, że organ zewnętrzny stwierdził, iż produkcja sprzętu zabawowego jest zarządzana w sposób dokładny i stabilny. System jakości musi zawsze spełniać wymogi określone w normie ISO 9001. Urządzenia muszą posiadać certyfikat ISO 14001.

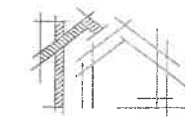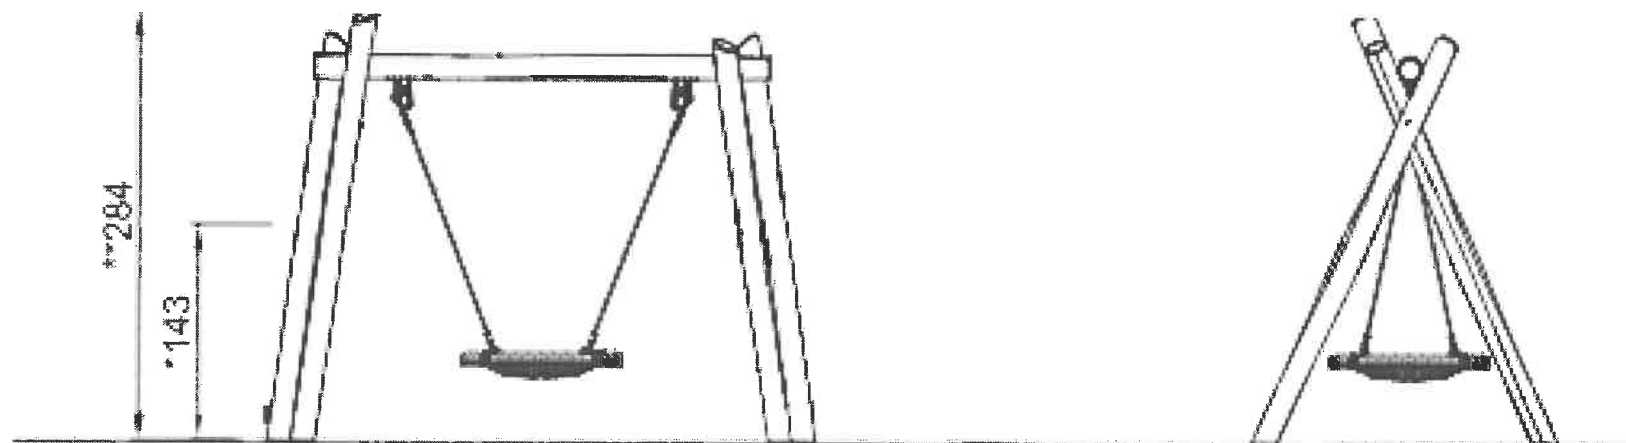

BIURO PROJEKTOWE FELCZAK & KOZŁOWSKI
ul. Malinowa 3, 89-400 Sępólno Krajeńskie
biuroprojektowefik@gmail.com, tel. 730483047

Data wykonania	11.07.2025	Branża	budowlana
Obiekt	Doposażenie placu zabaw we wsi Lutówko gmina Sępólno Krajeńskie	Nr str.	11
Treść Opracowania	Bocianie gniazdo	Nr rys.	4
Inwestor	Gmina Sępólno Krajeńskie ul. Tadeusza Kościuszki 11; 89-400 Sępólno Kraj.	Skala	
Lokalizacja	obręb 0007 Lutówko, dz. nr 159/1, gm. Sępólno Krajeńskie		1:50
Projektant	Zofia Kozłowska GP-KZ-7342/91/94 GP-KZ-7342/92/94		
Opracował	mgr inż. Jagoda Felczak		

Karta Techniczna – zestaw wieżowy Lutówko

Zestaw wieżowy musi zawierać minimalnie:

- 2 zjeżdżalnie,
- 2 wieże,
- rurę strażacką,
- podesty z powłoką antypoślizgową
- mostek linowy
- tunel
- drabinki
- siatkę wspinaczkową

Zestaw musi spełniać wymogi normy PN-EN-1176 – grupa norm odnoszących się do wyposażenia placów zabaw.

Przedział wiekowy: 3-12 lat

Projektowane wymiary minimalne:

- Urządzenia (LxWxH): 5,37 x 4,64 x 3,11 m,
- Strefy bezpieczeństwa (LxW): 8,87 x 8,14 m

Projektowane materiały:

- Słupy konstrukcyjne o profilach kwadratowych min. 80x80 mm. Zabezpieczone przed korozją przez cynkowanie i malowanie proszkowe lub równoważne,
- Zjazd zjeżdżalni wykonany ze stali nierdzewnej,
- Ścianki, boki, daszek wykonane z HDPE trójwarstwowej o grubości min. 12 mm lub równoważnej,
- Podesty i ścianki wspinaczkowe wykonane z płyty HPL o grubości min. 10 mm lub równoważne,
- Tunel i siatka wykonane z liny polipropylenowej typu o średnicy min. 16 mm z rdzeniem stalowym lub równoważne,
- Śruby, nakrętki, podkładki wykonane ze stali nierdzewnej

Karta Techniczna – huśtawka „ważka” Lutówko

Huśtawka podwójna musi spełniać wymogi normy PN-EN-1176 – grupa norm odnoszących się do wyposażenia placów zabaw.

Przedział wiekowy: 3-12 lat

Projektowane wymiary minimalne:

- Urządzenia (LxWxH): 3,13 x 0,36 x 1,02 m,
- Strefy bezpieczeństwa (LxW): 2,36 x 5,12 m

Projektowane materiały

- Konstrukcja wykonana ze stali ocynkowanej malowanej proszkowo lub równoważne,
- Siedziska antypoślizgowe,
- Odbojniki.

Karta Techniczna – huśtawka „bocianie gniazdo” Lutówko

Huśtawka podwójna musi spełniać wymogi normy PN-EN-1176 – grupa norm odnoszących się do wyposażenia placów zabaw.


Przedział wiekowy: 3-12 lat

Projektowane wymiary minimalne:

- Urządzenia (LxWxH): 2,37 x 3,62 x 2,84 m,
- Strefy bezpieczeństwa (LxW): 7,55 x 2,45 m

Projektowane materiały

- Konstrukcja wykonana ze stali ocynkowanej malowanej proszkowo lub równoważne,
- Słupy konstrukcyjne o profilu kwadratowym min. 70x70 mm, grubość ścianki min. 3 mm lub równoważne,
- „Bocianie gniazdo” średnicy min. 1,00 m

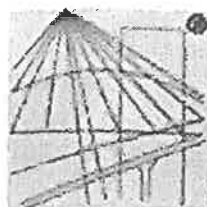

P O L S K A
I Z B A
I N Ż Y N I E R Ó W
B U D O W N I C T W A

Zaświadczenie

o numerze weryfikacyjnym:

KUP-SPJ-EWK-CT4 *

Pani ZOFIA KOZŁOWSKA o numerze ewidencyjnym KUP/IS/3006/02
adres zamieszkania ul. BRONIEWSKIEGO 7, 89-400 SĘPÓLNO KRAJEŃSKIE
jest członkiem Kujawsko-Pomorskiej Okręgowej Izby Inżynierów Budownictwa i posiada
wymagane ubezpieczenie od odpowiedzialności cywilnej.
Niniejsze zaświadczenie jest ważne do dnia 2025-12-31.

Zaświadczenie zostało wygenerowane elektronicznie i opatrzone bezpiecznym podpisem elektronicznym
weryfikowanym przy pomocy ważnego kwalifikowanego certyfikatu w dniu 2024-12-19 roku przez:

Renata Staszak, Przewodniczący Rady Kujawsko-Pomorskiej Okręgowej Izby Inżynierów Budownictwa.

Zgodnie z art. 78¹ K.c.:

§ 1. Do zachowania elektronicznej formy czynności prawnej wystarczy złożenie oświadczenia woli w postaci elektronicznej i opatrzenie go
kwalifikowanym podpisem elektronicznym.

§ 2. Oświadczenie woli złożone w formie elektronicznej jest równoważne z oświadczeniem woli złożonym w formie pisemnej.

* Weryfikację poprawności danych w niniejszym zaświadczeniu można sprawdzić za pomocą numeru weryfikacyjnego zaświadczenia na
stronie Polskiej Izby Inżynierów Budownictwa www.piib.org.pl lub kontaktując się z biurem właściwej Okręgowej Izby Inżynierów
Budownictwa.

WOJEWODA BYDGOSKI

Bydgoszcz, 1994-05-17

GP-KZ-7342/92/94

DECYZJA

O STWIERDZENIU PRZYGOTOWANIA ZAWODOWEGO
DO PEŁNIENIA SAMODZIELNYCH FUNKCJI TECHNICZNYCH W BUDOWNICTWIE

Na podstawie § 5 ust. 2, § 6 ust. 2, § 7 i § 13 ust. 1 pkt 2 rozporządzenia Ministra Gospodarki Terenowej i Ochrony Środowiska, z dnia 20 lutego 1975r. w sprawie samodzielnych funkcji technicznych w budownictwie (Dz.U. Nr 8, poz. 46 z późn. zm.) stwierdza się, że:

Pani Zofia Bogumiła KOZŁOWSKA
technik budowlany w zakresie wyposażenie sanitarne budynków

urodzona dnia 24 sierpnia 1953 r. w Sikorzu

posiada przygotowanie zawodowe upoważniające do wykonywania
samodzielnej funkcji kierownika budowy i robót

w specjalności konstrukcyjno-budowlanej

w zakresie niżej podanym

Pani Zofia Bogumiła KOZŁOWSKA jest upoważniona do:

- 1/ kierowania, nadzorowania i kontrolowania technicznego budowy i robót, kierowania i kontrolowania wytwarzania konstrukcyjnych elementów budowlanych oraz oceniania i badania stanu technicznego wszelkich budynków i innych budowli o powszechnie znanych rozwiązaniach konstrukcyjnych - w specjalności konstrukcyjno-budowlanej;
- 2/ sporządzania projektów w zakresie rozwiązań architektonicznych budynków inwentarskich i gospodarczych, adaptacji projektów powtarzalnych innych budynków oraz sporządzania planów zagospodarowania działki związanych z realizacją tych budynków.

Od niniejszej decyzji służy stronie prawo wniesienia odwołania do Ministra Gospodarki Przestrzennej i Budownictwa za moim pośrednictwem w terminie 14 dni od dnia doręczenia decyzji.

Otrzymują:


1. p. Zofia KOZŁOWSKA
ul. Broniewskiego 7
89-400 SEPOLNO KRAJ.
2. a/a



Z up. WOJEWODY
mgr inż. J. G. G. G. G.
Gospodarki Przestrzennej i Komunikacji

Zastrzegam się, że opracowana mapa może nie zawierać pełnej informacji o przebiegu urządzeń podziemnych, których z powodu braku danych rysunku brzoźnych oraz słabości metod pomiaru ujawnienie nie jest możliwe.

Wykonanie niniejszej mapy nie było poprzedzone ustalaniem dotyczącym ewentualnych służebności gruntowych obciążających grunty położone w granicach projektowanej inwestycji budowlanej.

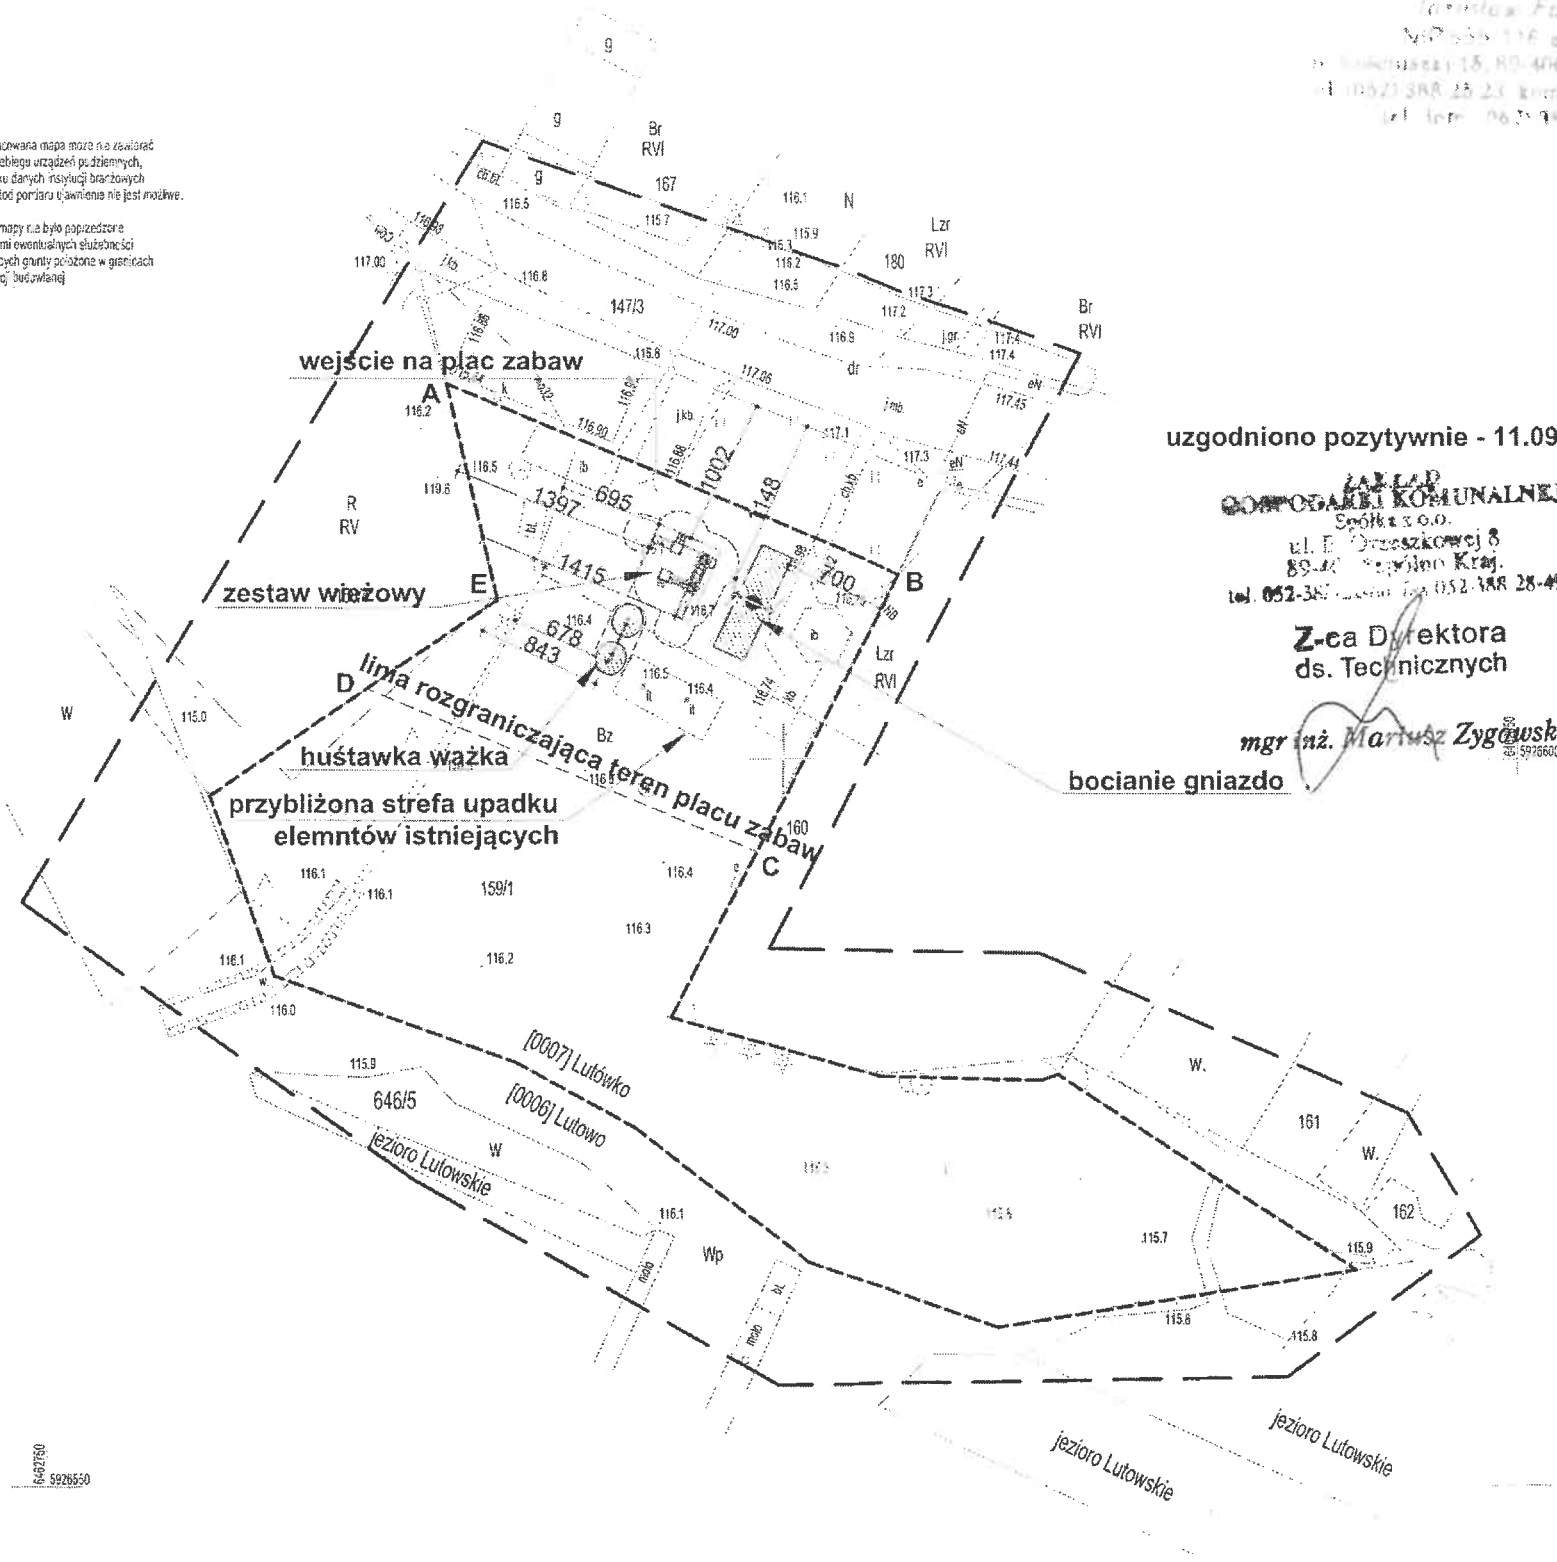

- powierzchnia strefy upadku wykonana z piasku
- strefa bezpieczeństwa
- ogrodzenie działki: panelowe wys.1,6m
- ABCDE -teren placu zabaw 590m²

USŁUGI GEODEZYJNE
Jarosław Fabia
NIP: 556-116-65-03
ul. Kościuszki 15, 89-400 Sępólno Krajeńskie
tel. 730 483 040
tel. kom. 730 483 040

uzgodniono pozytywnie - 11.09.2025

WÓJCIOWA KOMUNALNA
Spółka z o.o.
ul. E. Orzeszkowej 8
89-400 Sępólno Kraj.
tel. 052-341 1111 fax 052-341 28-49

Z-ca Dyrektora
ds. Technicznych

mgr inż. Mariusz Zygański

MAPA DO CELÓW PROJEKTOWYCH
Oznaczenie kancelaryjne zgłoszenia pracy geodezyjnej: 6640.424.2025

Gmina: Sępólno Krajeńskie
Jednostka ewidencyjna: Sępólno Krajeńskie - G [041302_5]
Obręb ewidencyjny: Lutówko [041302_5.0007]
Skala mapy: 1:500
Arkusze mapy: 6.201.16.17.2.3; 6.201.16.17.2.4
Geodezyjny układ współrzędnych prostokątnych płaskich: 2000/18
Geodezyjny układ współrzędnych wysokości: PL-EVRF2007-NH
Oznaczenie granic obszaru, który był przedmiotem aktualizacji:
Data opracowania mapy: 13.06.2025 r.

mapę sporządził: geodeta uprawniony Jarosław Fabia (nr uprawnień 13771)

kierownik roboty: geodeta uprawniony Jarosław Fabia (nr uprawnień 13771)

Poświadczam, że niniejsza dokumentacja została opracowana w wyniku prac geodezyjnych i kartograficznych oraz uzyskała pozytywny wynik weryfikacji. Jednocześnie informuję, że jestem świadomy odpowiedzialności karnej za złożenie fałszywego oświadczenia.

Identyfikator zgłoszenia prac geodezyjnych: 6640.424.2025

Organ służby geodezyjnej, który otrzymał zgłoszenie: Starosta Sępoleński

Numer oraz data sporządzenia dokumentu potwierdzającego pozytywny wynik weryfikacji pracy:

Nr 6640.424.2025_10020

z dnia 24.06.2025 r.

Wykonawca prac geodezyjnych:

Usługi Geodezyjne Jarosław Fabia
ul. Kościuszki 15
89-400 Sępólno Krajeńskie
NIP: 556-116-65-03


Imię i nazwisko oraz numer uprawnień zawodowych kierownika prac:

Jarosław Fabia (uprawnienia nr 13771 zakres 1,2)

Niniejszym oświadczam, że projekt zagospodarowania terenu opracowano na kopii mapy do celów projektowych, która jest zgodna z oryginałem przyjętym z zasobów Państwowego Ośrodka Dokumentacji Geodezyjnej i Kartograficznej w Sępólnie Kraj. nr zgł. GN.6640.424.2025

Zofia Kozłowska

GP-KZ-7342/91/94
GP-KZ-7342/92/94

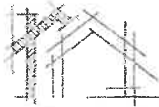

BIURO PROJEKTOWE FELCZAK & KOZŁOWSKI
ul. Malinowa 3, 89-400 Sępólno Krajeńskie
biuroprojektowefik@gmail.com, tel. 73048304

Data wykonania	11.07.2025	Branża	budowlana
Objekt	Doposażenie placu zabaw we wsi Lutówko		Nr str
	gmina Sępólno Krajeńskie		9
Treść	PZT		Nr rys
Opracowania			1
Inwestor	Gmina Sępólno Krajeńskie ul. Tadeusza Kościuszki 11; 89-400 Sępólno Kraj.		Skala
Lokalizacja	obwód 0007 Lutówko, dz. nr 159/1, gm. Sępólno Krajeńskie		1:500
Projektant	Zofia Kozłowska GP-KZ-7342/91/94 GP-KZ-7342/92/94		
Opracował	mgr inż. Jagoda Felczak		

Bydgoszcz 24 września 2025 r.

Gmina Sępólno Krajeńskie
ul. Kościuszki 11
89-400 Sępólno Krajeńskie

W związku z pismem w sprawie zaopiniowania inwestycji polegającej na montażu elementów placu zabaw oraz siłowni plenerowej na działce nr 159/1 w miejscowości Lutówko, gm. Sępólno Krajeńskie, Wojewódzki Urząd Ochrony Zabytków w Toruniu Delegatura w Bydgoszczy informuje, że pod kątem ochrony konserwatorskiej **opiniuje pozytywnie** przedmiotową inwestycję.

Opinia nr 483 /2025 z dnia 24.09.2025 r.

W przypadku natrafienia w trakcie prac ziemnych na obiekt posiadający cechy zabytku wymagane jest zgodnie z art.32 ustawy z dnia 23 lipca 2003 roku o ochronie zabytków i opiece nad zabytkami:

- wstrzymanie wszelkich robót mogących uszkodzić lub zniszczyć odkryty przedmiot.
- zabezpieczyć przy użyciu dostępnych środków przedmiot i miejsce jego odkrycia.
- niezwłocznie zawiadomić o tym właściwego Wojewódzkiego Konserwatora Zabytków, a jeśli nie jest to możliwe Burmistrza.

Inwestycja zlokalizowana jest w obszarze „B” ochrony konserwatorskiej – układ ruralistyczny wsi Lutówko ujęty w wojewódzkiej ewidencji zabytków.

Zgodnie z art. 27 ww. ustawy o ochronie zabytków i opiece nad zabytkami „Na wniosek właściciela lub posiadacza zabytku wojewódzki konserwator zabytków przedstawia, w formie pisemnej, zalecenia konserwatorskie, określające sposób korzystania z zabytku, jego zabezpieczenia i wykonania prac konserwatorskich, a także zakres dopuszczalnych zmian, które mogą być wprowadzone w tym zabytku.”.

Jednocześnie informujemy, że pozytywna opinia konserwatorska nie zwalnia inwestora od uzyskania odpowiedniego zezwolenia, od właściwego organu administracji architektoniczno-budowlanej, wymaganego przepisami prawa.

Podstawa prawna: Ustawa o ochronie zabytków i opiece nad zabytkami z dnia 23.07.2003 r.
(Dz. U. z 2024 r. poz. 1292 ze zm.)

Otrzymują:

1. Gmina Sępólno Krajeńskie
2. WUOZ/DB -a/a


Kierownik Delegatury
mgr inż. Janusz Flemming

Janusz
Flemming

Elektronicznie
podpisany przez
Janusz Flemming
Data: 2025.09.25
15:26:27 +02'00'

Wykazanie, że teren jest przeznaczony do zabudowy
zgodnie z planem zagospodarowania przestrzennego
i planem miejscowym, a także wytyczenie granic działki
i wyznaczenie linii rozgraniczających teren zabudowy

Wykazanie, że teren jest przeznaczony do zabudowy
zgodnie z planem zagospodarowania przestrzennego
i planem miejscowym, a także wytyczenie granic działki
i wyznaczenie linii rozgraniczających teren zabudowy

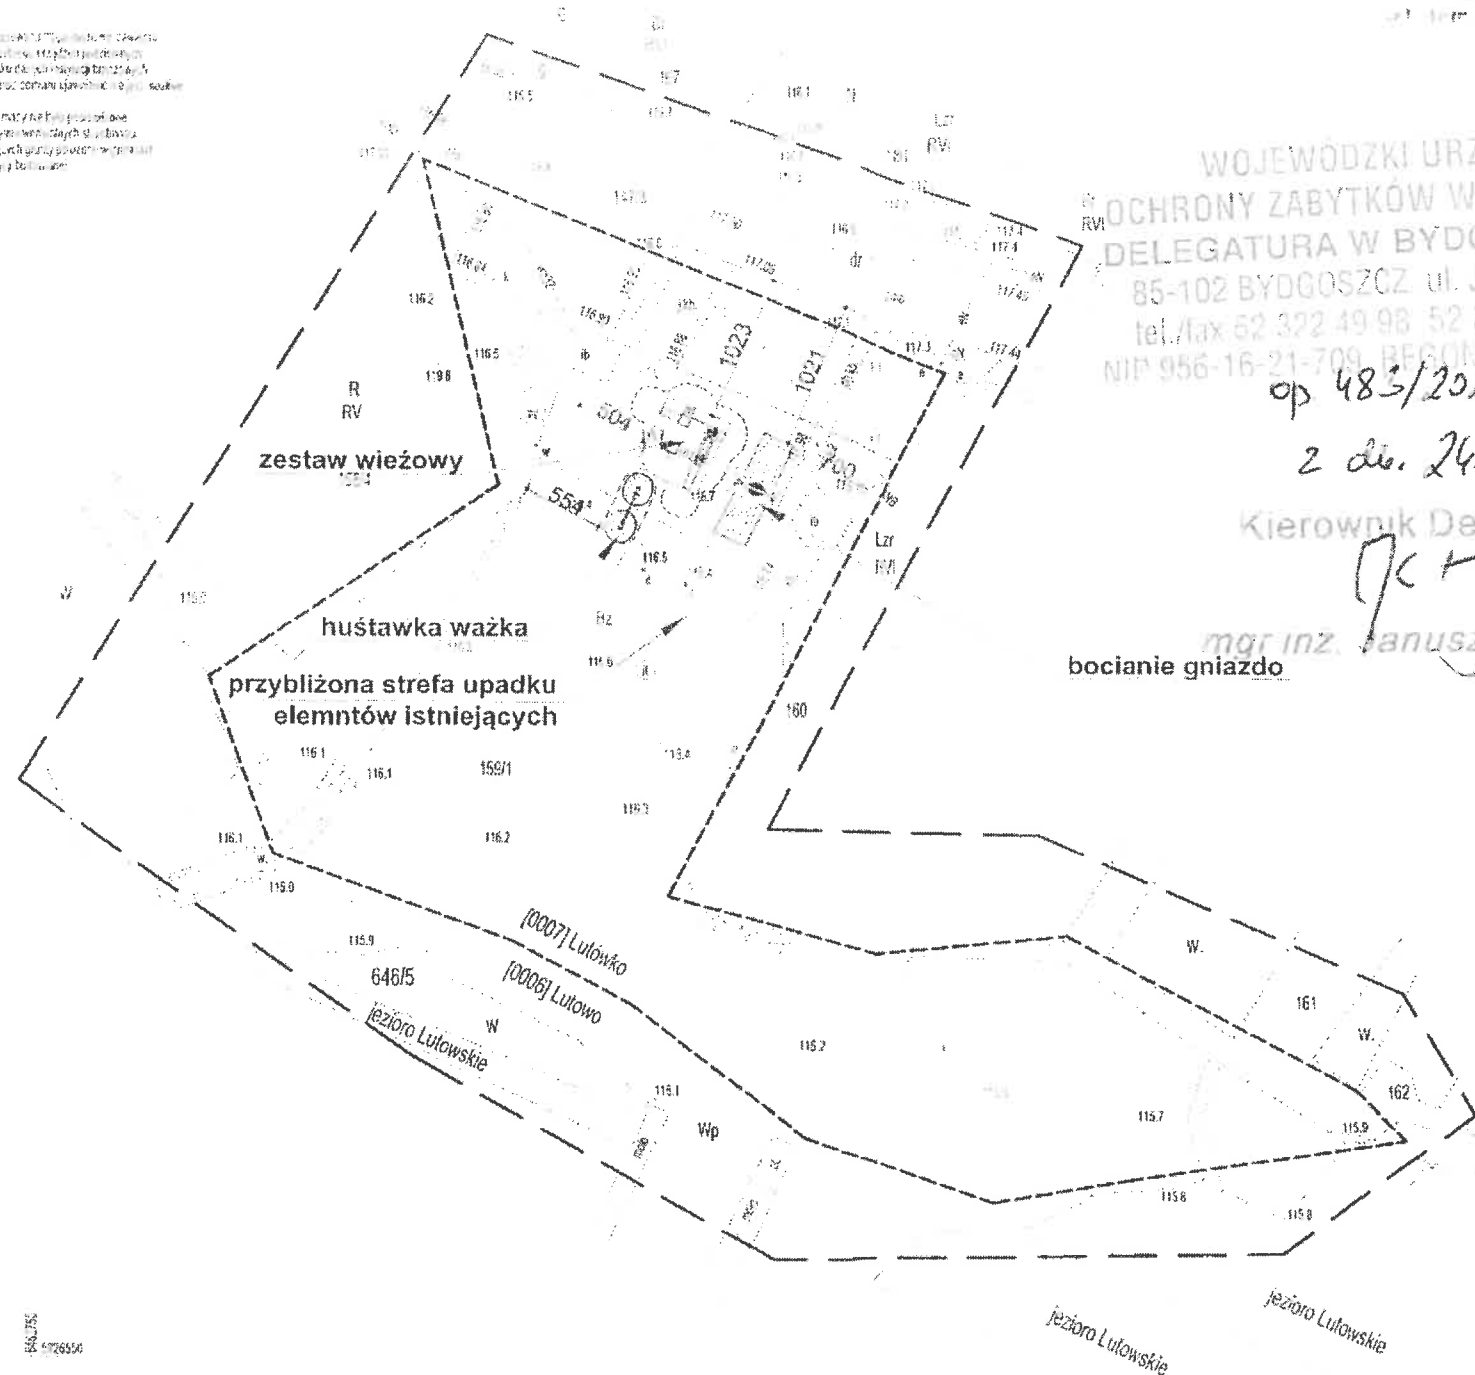

- powierzchnia strefy upadku wykonana z piasku
- strefa bezpieczeństwa
- grania działki

SLUGI GEODEZYJNE

Jarosław Fabia

NIP 555-116-65-03

ul. Kościuszki 15, 89-400 Sepolno Kraj.

tel./fax 52 322 49 98 52 322 44 17

NIP 956-16-21-709, REGON 0037-10463

WOJEWÓDZKI URZĄD
OCHRONY ZABYTKÓW W TORUNIU
DELEGATURA W BYDGOSZCZY
85-102 BYDGOSZCZ ul. Jezuicka 2
tel./fax 52 322 49 98 52 322 44 17
NIP 956-16-21-709, REGON 0037-10463

op 483/2025

z dn. 24.09.2025

Kierownik Delegatury

mgr inż. Janusz Stremming

bocianie gniazdo

MAPA CIĘCI I WYKONANIA PRAC
Oznaczenie kartelaryjne zgłoszenia pracy geodezyjnej: 6640.424.2025

Gmina: Sepolno Krajeńskie
Jednostka ewidencyjna: Sepolno Krajeńskie - G (041002_5)
Obręb ewidencyjny: Lutówko (041002_5.000)
Skala mapy: 1:500
Arkusz mapy: 6.201 16.17.2.3; 6.201 16.17.2.4
Geodezyjny układ współrzędnych prostokątnych płaskich: 2000/13
Geodezyjny układ współrzędnych wysokości: PL-EVRF2007-NH
Oznaczenia granic obszaru, który był przedmiotem aktualizacji:
Data opracowania mapy: 13.06.2025 r.

mapę sporządził geodeta uprawniony do pracy Jarosław Fabia (nr uprawnień 13771)

kierownik robót: geodeta uprawniony Jarosław Fabia (nr uprawnień 13771)

Poświadczam, że niniejsza dokumentacja została opracowana w wyniku prac geodezyjnych i kartograficznych oraz uzyskała pozytywny wynik weryfikacji. Jednocześnie informuję, że jestem świadomy odpowiedzialności karnej za złożenie fałszywego oświadczenia

Kierownik zgłoszenia prac geodezyjnych: 6640.424.2025

Organ służby geodezyjnej, który otrzymał zgłoszenie: Starosta Sepoleński

Numer oraz data sporządzenia dokumentu potwierdzającego pozytywny wynik weryfikacji pracy:

Nr 6640.424.2025_13020

z dnia 24.06.2025 r.

Wykonawca prac geodezyjnych:

Usługi Geodezyjne Jarosław Fabia
ul. Kościuszki 15
89-400 Sepolno Krajeńskie
NIP: 555-116-65-03

imię i nazwisko oraz numer uprawnień zawodowych kierownika prac:

Jarosław Fabia (uprawnienia nr 13771 zakres 1,2)

Niniejszym oświadczam, że projekt zagospodarowania terenu opracowano na kopii mapy do celów projektowych, która jest zgodna z oryginałem przyjętym z zasobów Państwowego Ośrodka Dokumentacji Geodezyjnej i Kartograficznej w Sepólnie Kraj. nr zót. GN.6640.424.2025

Zofia Kozłowska

GP-KZ-7342/91/94

GP-KZ-7342/92/94


BIURO PROJEKTOWE FELCZAK & KOZŁOWSKI
ul. Malinowa 3, 89-400 Sepolno Krajeńskie
biuroprojektowefik@gmail.com, tel.730483047

Data wykonania	11.07.2025	Branża	budowlana	Nr str.
Obiekt	Doposażenie placu zabaw we wsi Lutówko			8
Treść	PZT			Nr rys.
Opracowania				1
Inwestor	Gmina Sepolno Krajeńskie ul. Tadeusza Kościuszki 11, 89-400 Sepolno Kraj.			Skala
Lokalizacja	obręb 0007 Lutówko, dz. nr 159/1, gm. Sepolno Krajeńskie			500
Projektant	Zofia Kozłowska GP-KZ-7342/91/94 GP-KZ-7342/92/94			
Opracował	mgr inż. Jagoda Felczak			

Więcbork, dnia 25 września 2025 r.



KPK.620.20.2025.MŁ

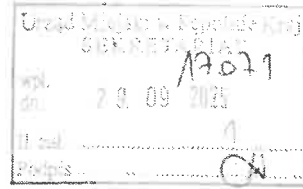

2025-09-29
P. Kuc - 128

Gmina Sępólno Krajeńskie
ul. T. Kościuszki 11
89-400 Sępólno Krajeńskie

Działając na podstawie art. 16-17 oraz art. 105-107 ustawy z dnia 16 kwietnia 2004 r. o ochronie przyrody (Dz. U. z 2024 r. poz. 1478 i 1940 oraz z 2025 r. poz. 884), a także w oparciu o uchwałę Nr X/229/15 Sejmiku Województwa Kujawsko-Pomorskiego z dnia 24 sierpnia 2015 r. w sprawie Krajńskiego Parku Krajobrazowego (Dz. Urz. Woj. Kuj.-Pom. z 2015 r., poz. 2550 oraz z 2018 r. poz. 1477), Dyrekcja Parku w odpowiedzi na wniosek Gminy Sępólno Krajeńskie nr IRG.7013.55.2025 z dnia 22.09.2025 r.

opiniuje pozytywnie

lokalizację inwestycji polegającej na modernizacji i doposażeniu placu zabaw na dz. nr 159/1 obręb 0007 Lutówko (gmina Sępólno Krajeńskie)

uzasadnienie

Z przedłożonego w dniu 22.09.2025 r. wniosku przez Gminę Sępólno Krajeńskie wynika, że teren inwestycji zlokalizowany jest w granicach Krajńskiego Parku Krajobrazowego, gdzie obowiązują zakazy zawarte w uchwale Nr X/229/15 Sejmiku Województwa Kujawsko-Pomorskiego z dnia 24 sierpnia 2015 r. w sprawie Krajńskiego Parku Krajobrazowego (Dz. Urz. Woj. Kuj.-Pom. z 2015 r., poz. 2550 oraz z 2018 r. poz. 1477).

Zgodnie z § 1 pkt. 7 uchwały Nr XLII/717/18 Sejmiku Województwa Kujawsko-Pomorskiego z dnia 19 marca 2018 r. zmieniającej uchwałę w sprawie Krajńskiego Parku Krajobrazowego (Dz. Urz. Woj. Kuj.-Pom. z 2018 r., poz. 1477) na terenie Parku obowiązuje zakaz „budowania nowych obiektów budowlanych w pasie szerokości 100 m od:

- a) linii brzegów rzek, jezior i innych naturalnych zbiorników wodnych,
 - b) zasięgu lustra wody w sztucznych zbiornikach wodnych usytuowanych na wodach płynących przy normalnym poziomie piętrzenia określonym w pozwoleniu wodnoprawnym, o którym mowa w art. 389, pkt. 1 ustawy z dnia 20 lipca 2017 r. Prawo wodne
- z wyjątkiem obiektów służących turystyce wodnej, gospodarce wodnej lub rybactwej, z wyłączeniem terenów określonych w załącznikach nr 6 i 7 do niniejszej uchwały”.

Podczas wizji terenowej i analizy dokonanej przez pracowników Krajńskiego Parku Krajobrazowego, stwierdzono, że w odległości mniejszej niż 100 m od miejsca planowanej inwestycji znajduje się Jezioro Lutowskie. Działka nr 159/1 obręb Lutówko nie została ujęta w obszarach zliberalizowanych zakazów

Krajeńskiego Parku Krajeńskiego czyli terenach określonych w w/w załącznikach do uchwały w sprawie Krajeńskiego Parku Krajobrazowego.

Należy jednak podkreślić, że zgodnie z art. 17 ust. 2 pkt. 4 ustawy z dnia 16 kwietnia 2004 r. o ochronie przyrody (Dz. U. z 2024 r. poz. 1478 i 1940 oraz z 2025 r. poz. 884) zakazy w parku krajobrazowym nie dotyczą realizacji inwestycji celu publicznego w rozumieniu art. 2 pkt 5 ustawy z dnia 27 marca 2003 r. o planowaniu i zagospodarowaniu przestrzennym, zwanej dalej „inwestycją celu publicznego”.

Inwestycją celu publicznego w rozumieniu art. 2 pkt. 5 ustawy o planowaniu i zagospodarowaniu przestrzennym (Dz. U. z 2024 r. poz. 1130, 1907 i 1940 oraz z 2025 r. poz. 527 i 680) są działania o znaczeniu lokalnym (gminnym) i ponadlokalnym (powiatowym, wojewódzkim i krajowym), a także krajowym (obejmującym również inwestycje międzynarodowe i ponadregionalne), oraz metropolitalnym (obejmującym obszar metropolitalny) bez względu na status podmiotu podejmującego te działania oraz źródła ich finansowania, stanowiące realizację celów, o których mowa w art. 6 ustawy z dnia 21 sierpnia 1997 r. o gospodarce nieruchomościami.

Zgodnie z art. 6 pkt. 9c ustawy o gospodarce nieruchomościami (Dz. U. z 2024 r. poz. 1145, 1222, 1717 i 1881 oraz z 2025 r. poz. 1077 i 1080) celem publicznym jest wydzielanie gruntów pod publicznie dostępne samorządowe: ciągi piesze, **place**, parki, promenady lub bulwary, **a także ich urządzenie w tym budowa lub przebudowa.**

W miejscu planowanej inwestycji funkcjonuje publicznie dostępny plac zabaw. Przedmiotowa inwestycja wraz z istniejącymi obiektami będzie miejscem rekreacji dla lokalnej społeczności.

Biorąc pod uwagę wszystkie w/w przesłanki w ocenie Krajeńskiego Parku Krajobrazowego przedmiotową inwestycję można zaliczyć do inwestycji celu publicznego. W związku z powyższym postanowiono jak w sentencji.

Dyrekcja Krajeńskiego Parku Krajobrazowego informuje, że zgodnie z obowiązującym prawem w zakresie dotyczącym inwestycji budowlanych (lokalizacja, budowa, rozbudowa, przebudowa itp.) może wydać jedynie opinię, która nie jest wiążąca.

DYREKTOR
Krajeńskiego Parku Krajobrazowego
[Podpis]
mgr inż. Krzysztof Woźniak
121

Załączniki:

1. Mapa pogładowa z naniesioną działką 159/1, obręb Lutówko oraz obszarami zliberalizowanych zakazów w Krajeńskim Parku Krajobrazowym.

Otrzymuje:

1. Adresat
2. A/a

